המבצע אחראי לבדיקת המידות ולהתאמתן
על המבצע לבקר את כל המידות לפני חביצוע
ובכל מקרה של אי התאמה בין תוכניות ובין
הבצוע עליו לחודיע מיד למתכנן

רשימת תפוצה	תאריך

מקרא

	ג"ת על הטיח, תוצרת "געש" דגם "נועם" 36W להתקנה על תקרה\קיר
	ג"ת שקוע בתקרת גבס. תוצרת "געש" דגם "פיקס כד" 158, 13W
	ג"ת עגול, כהתקנה חיצונית, תוצרת "געש" דגם "דיסקוס כד" 15W
	ג"ת עגול, כהתקנה חיצונית על הטיח תוצרת "געש" דגם "סטאר כד" 31W
	ג"ת חירום תוצרת "אלקטרולייט", דגם על הטיח\שקוע בתקרה בהתאם לתקרה
יציאה	ג"ת חירום שלט יציאה תוצרת "אלקטרולייט"
	מפסק הדלקה
	שקע ישראלי חד פאזי
	שקע מוגן חד פאזי
	עמדת עבודה (תותקן בגובה H=0.60M ראה פרט

הערה:
הזנות כ-2 יחידות מיזוג על הגג יבוצעו בכבל 5X25 N2XY ומפסק ביטחון 4X80A

	תאור חשינוי	תאריך
10		
9		
8		
7		
6		
5		
4		
3		
2		
1		

שם פרוייקט:	מספר פרוייקט:
תחכמוני	1262
שם תוכנית:	מספר תוכנית:
תוכנית כח ותאורה	1262-L-003

קנ"מ	הפצה ראשונה	0
1:50	12.12.2021	
גודל גיליון	עדכון אחרון	מהדורה
A2	30.01.2022	
לעירון ○	למכרז ○	לביצוע ●
תכנן: אורן דוכן	שרטט: ענבר זמיאט	אישר: אורן דוכן

א.ד
הנדסת חשמל (אורן) בע"מ
שדי ההסתדרות 84, חיפה
מען למכתבים: ת.ד. 25157
ציק פוסט חיפה 3125101
טלפון: 04-6575920
פקס: 04-6575921
דוא"ל: office@od-eng.com

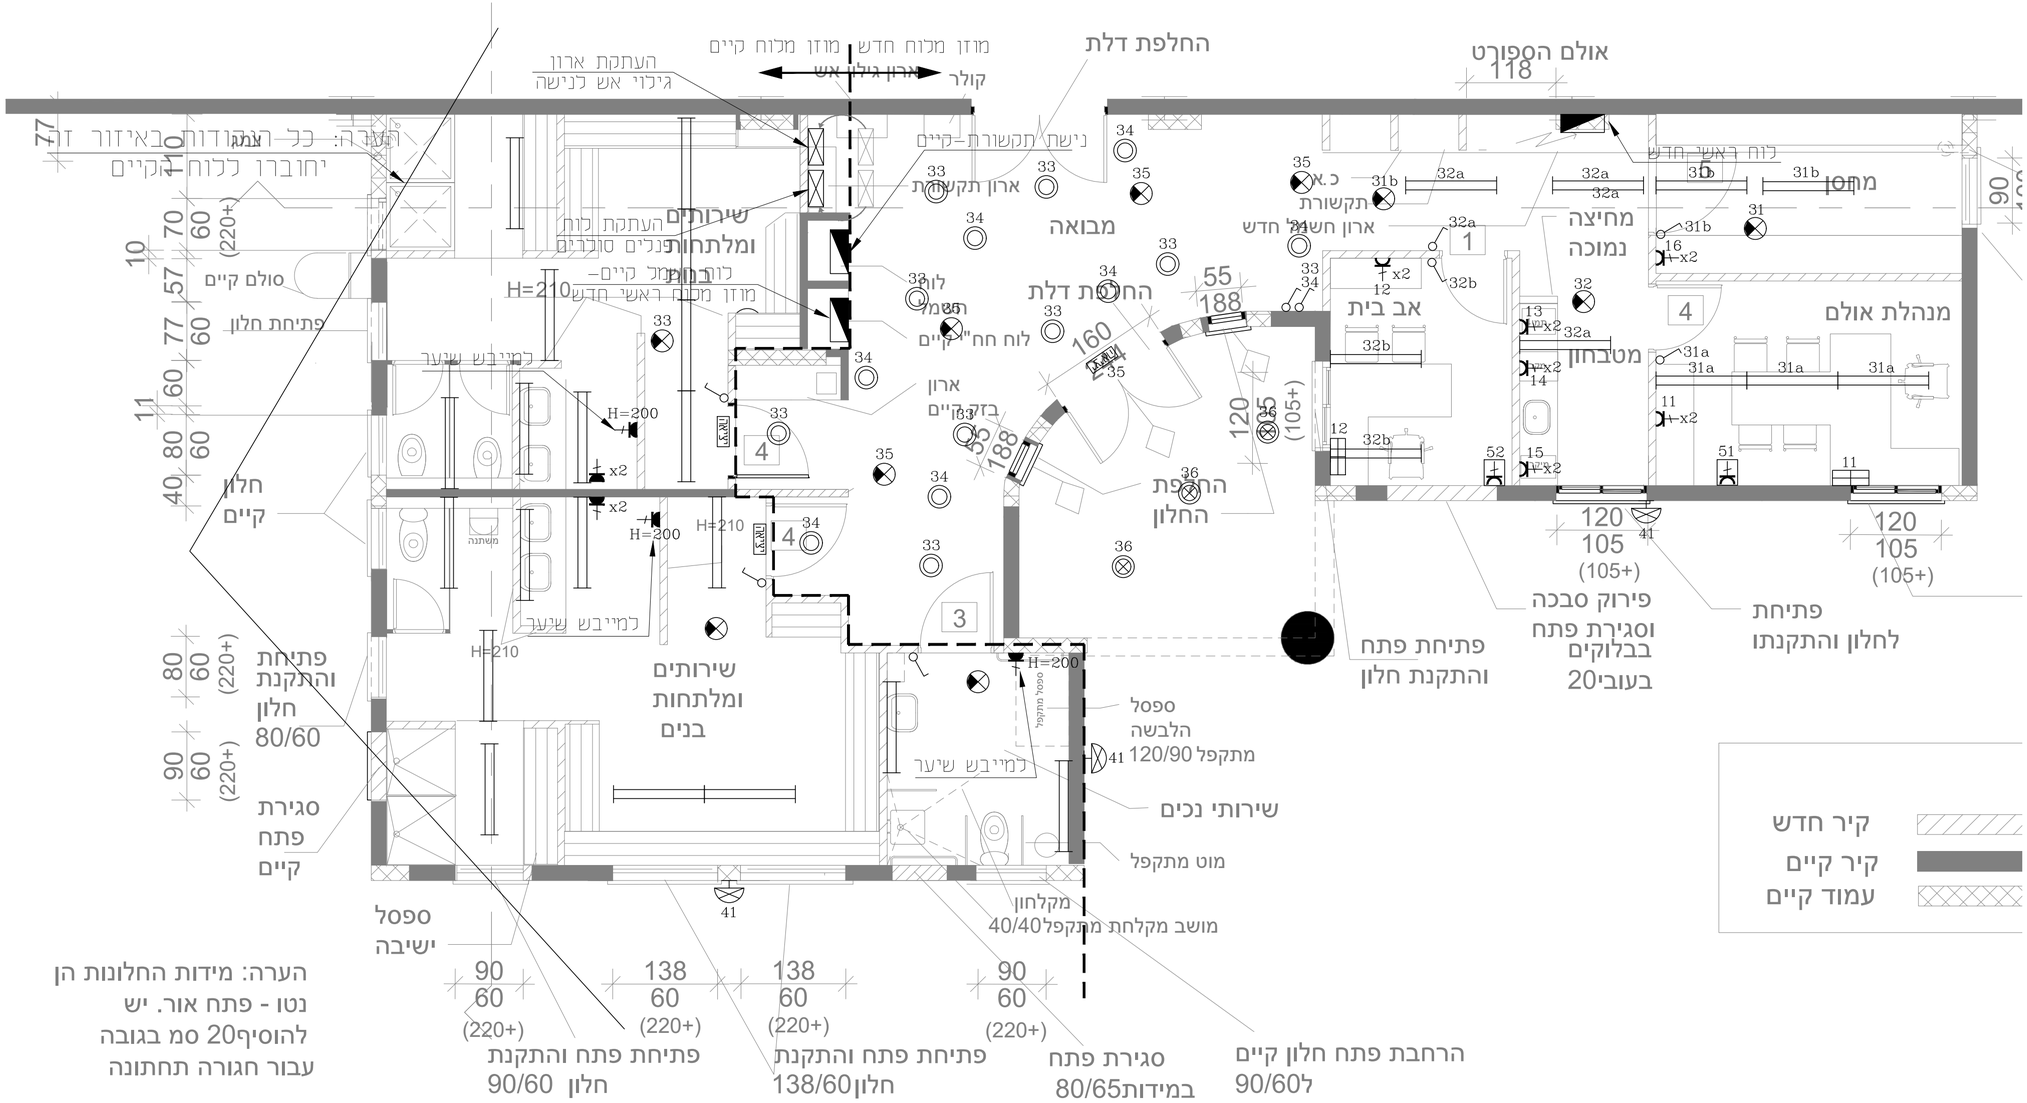
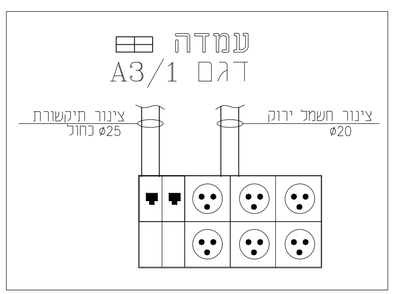
הערה: מידות החלונות הן נטו - פתח אור. יש להוסיף20 סמ בגובה עבור חגורה תחתונה