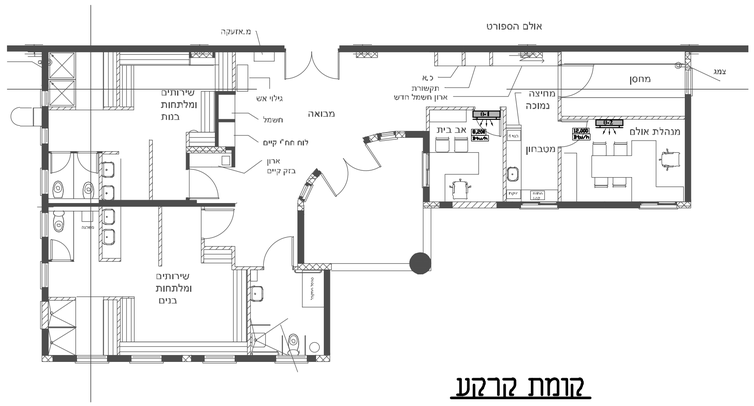

קומת קרקע

רשימת יח' מפוצלות

מס' יחידה	סיפוס יחידה מיזוג אויר	תפוקה קירור (BTU/h)	הזנת חשמל V/PH/Hz	מיקום הזנת חשמל	מאח"ת דגם C	הספק נצרך ב kW	הערות (מיקום מעבה)
0-1	מפוצל עילי	9600	230/1/50	שקע בחדר	1x10A	0.74	+3.20 גג
0-2	מפוצל עילי	12400	230/1/50	שקע בחדר	1x10A	0.95	+3.20 גג

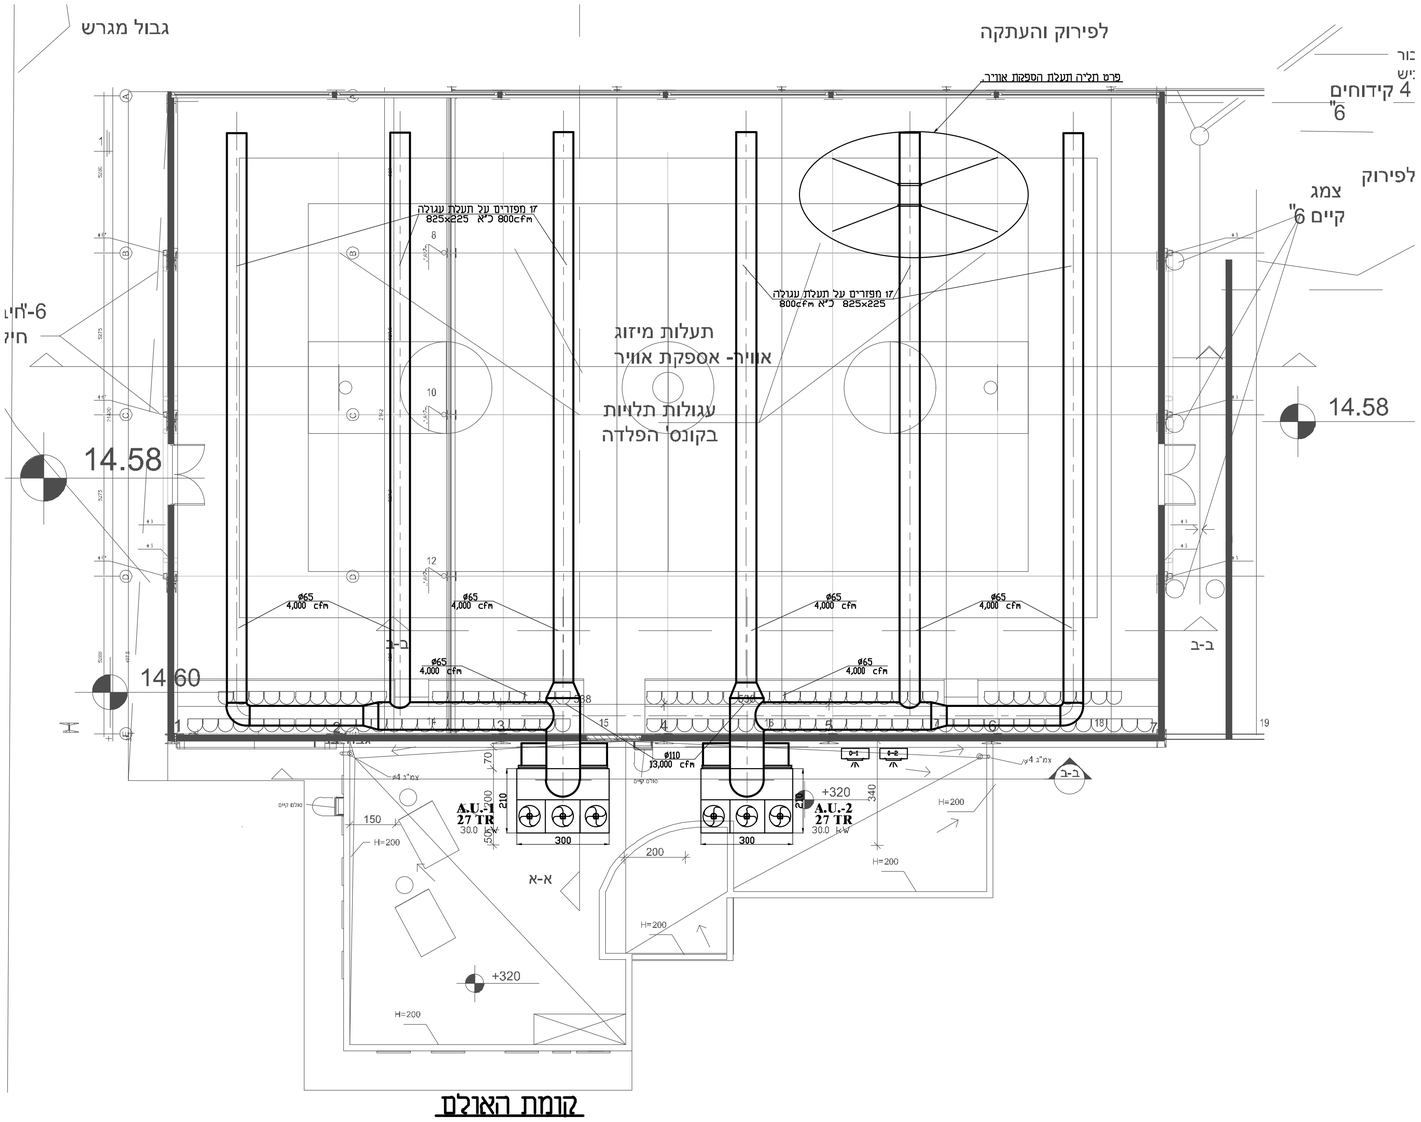

קומת האולם

מכון התקנים ישראלי	
יועץ במיזוג	
מפקח	
מנהל פרויקט	
תאום	
קונסט'	
חשמל	
מתכנן	
אדריכל	
מזמין	1

יעד To	תאריך Date
	10.07.17

DISTRIBUTION

תפוצה
PLOT

מס' שינוי	תאריך	נושא
1	20.03.22	לביצוע

☐ לעיון	☐ לתאום
☐ למכרז בלבד	■ לביצוע

עבודה מס' Job No. 5121

פרוייקט: חדרה-בי"ס תחכמוני

שרטוט מס' Drawing No. 100

נושא: מערכת מיזוג אוויר.

שם הקובץ 5121-10001.dwg

תאריך	בקר	תכנן	שרטט	ק.מ.
13.01.15	חיים	חיים	לנה	Scale 1 : 50

S. AGNON & PARTNERS CONSULTING ENGINEERS HAIFA
ש.עגנון ושות' בע"מ מהנדסים יועצים חיפה
TEL. 04-8341617, 8341473 מל'
FAX. 04-8341473 פקס'
1A HACHSHARAT HAYISHUV ST. 34985 רח' הכשרת הישוב 1א'
MODEM: 04-8243340 Email: office@sagnon.com