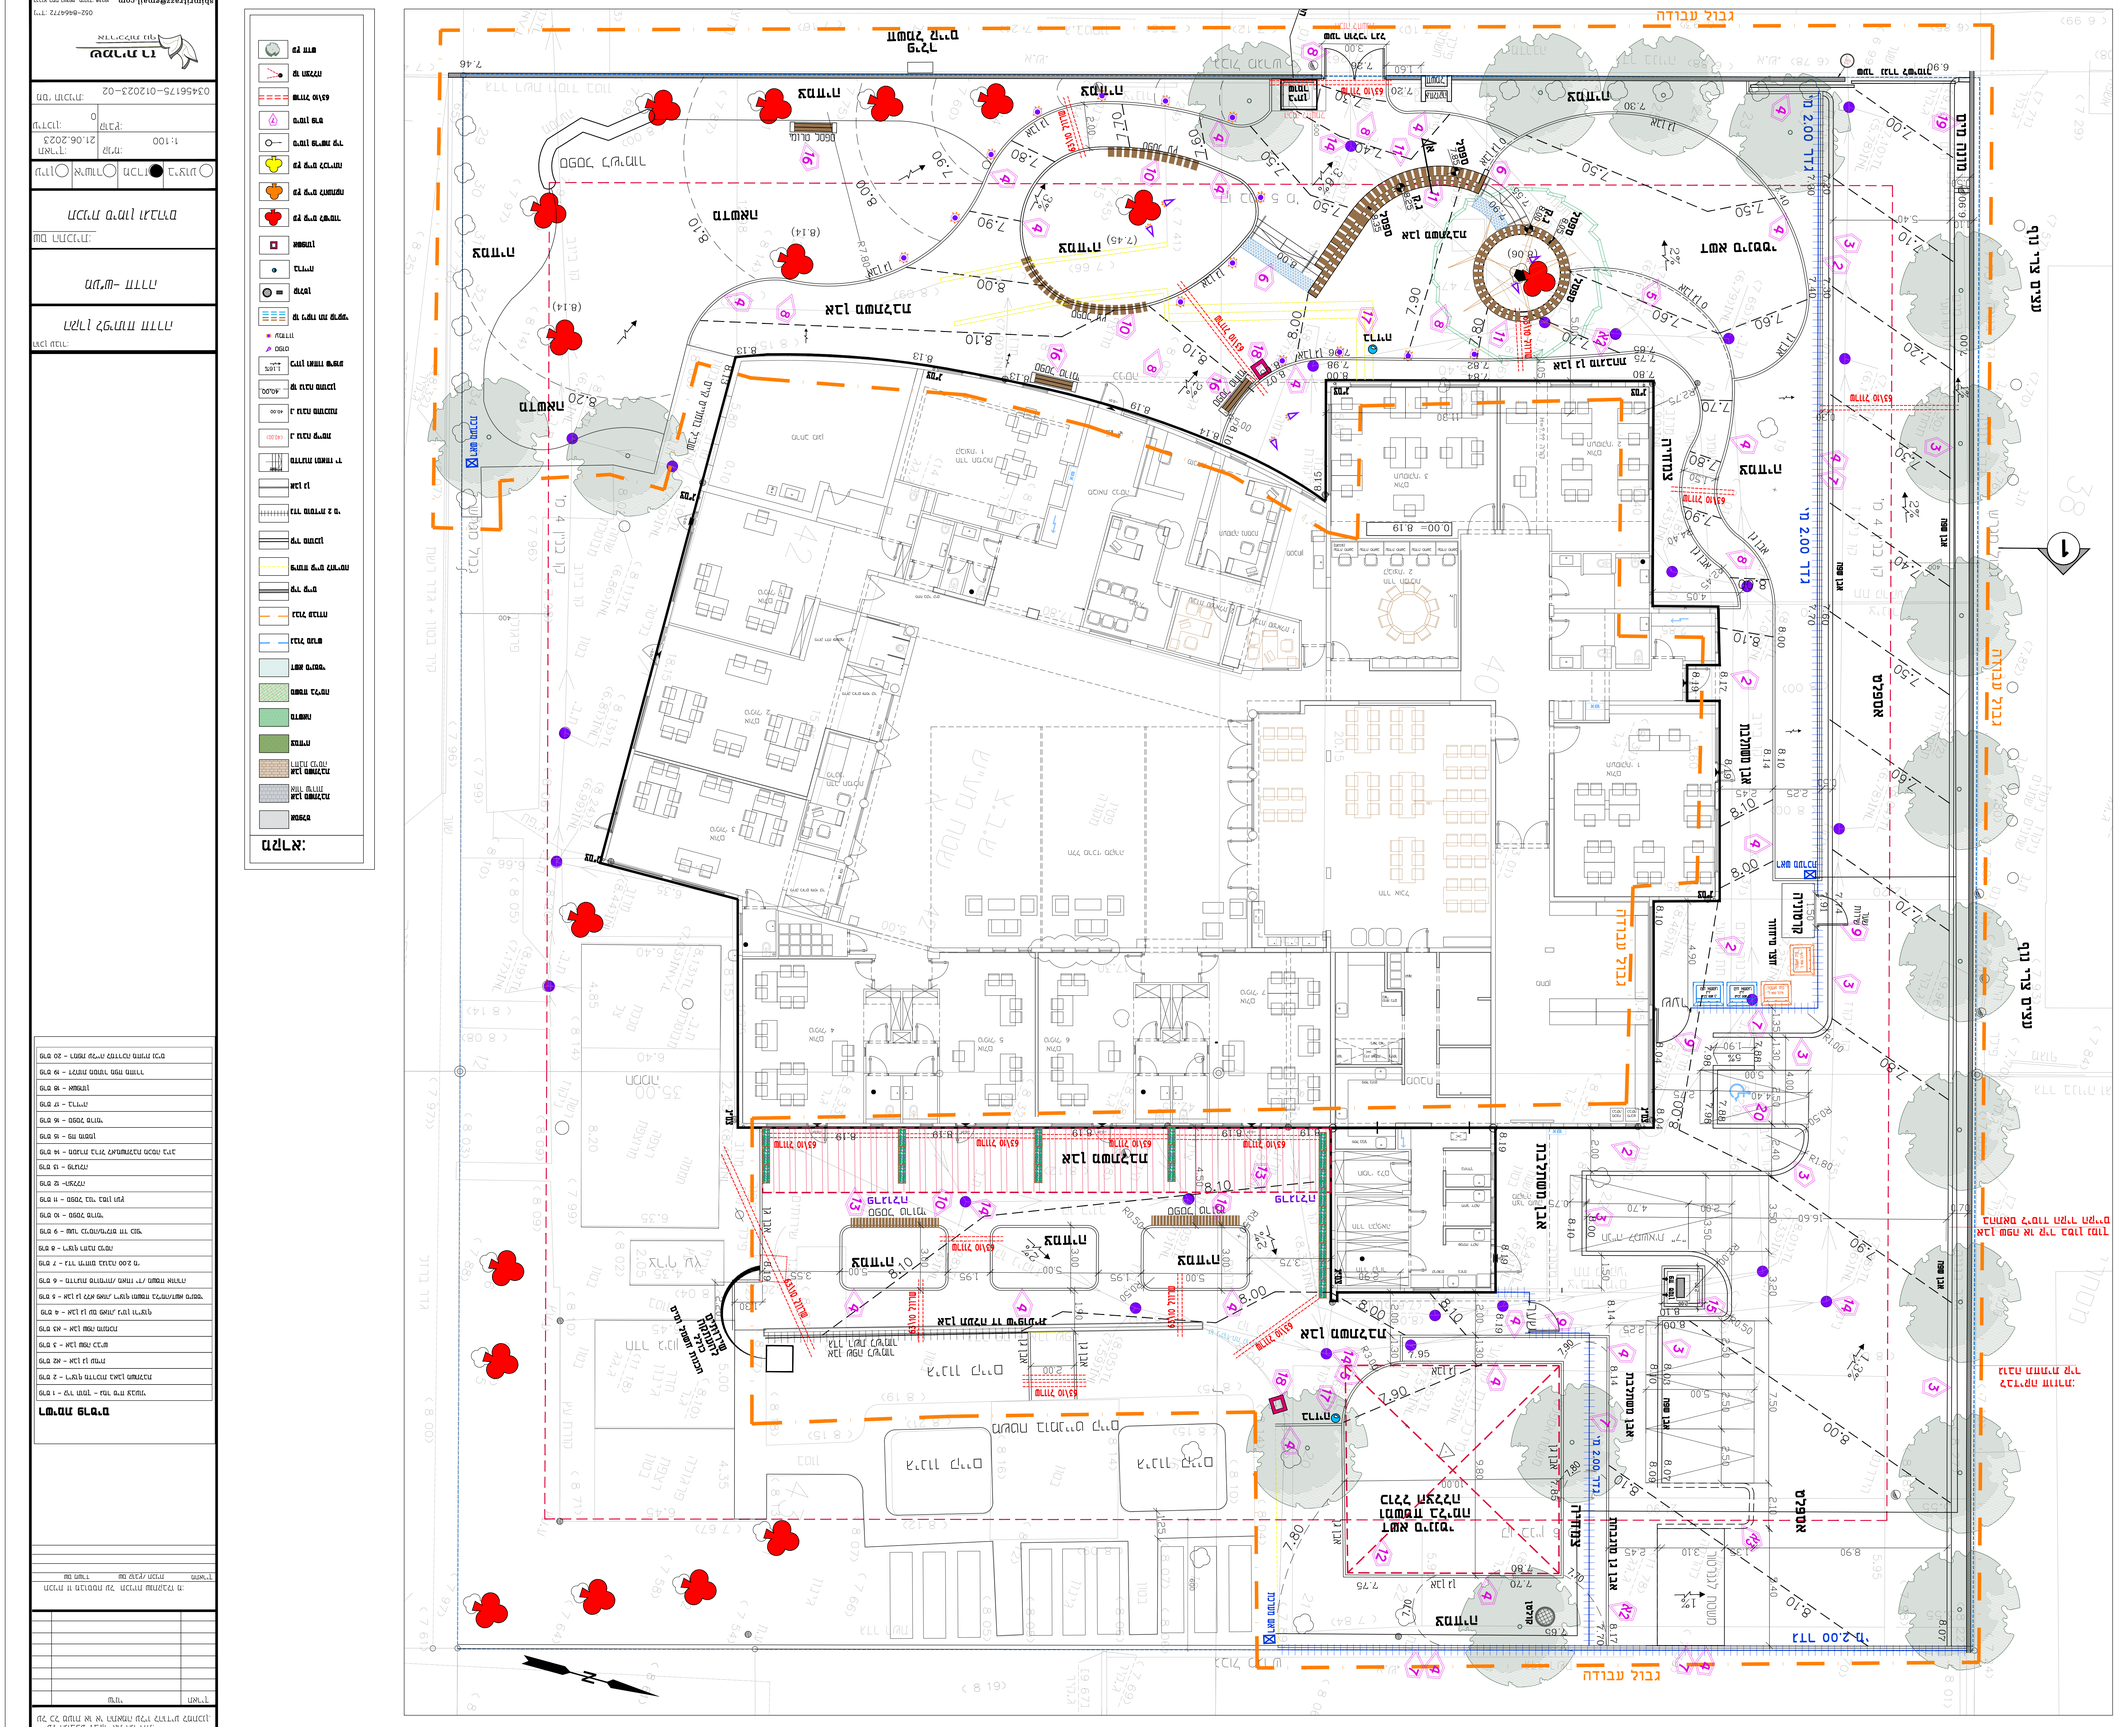
גבול עבודה
גבול עבודה
מבנה קיים
מבנה קיים
מבנה קיים